


APPARTEMENT N° 306 - NIVEAU 03

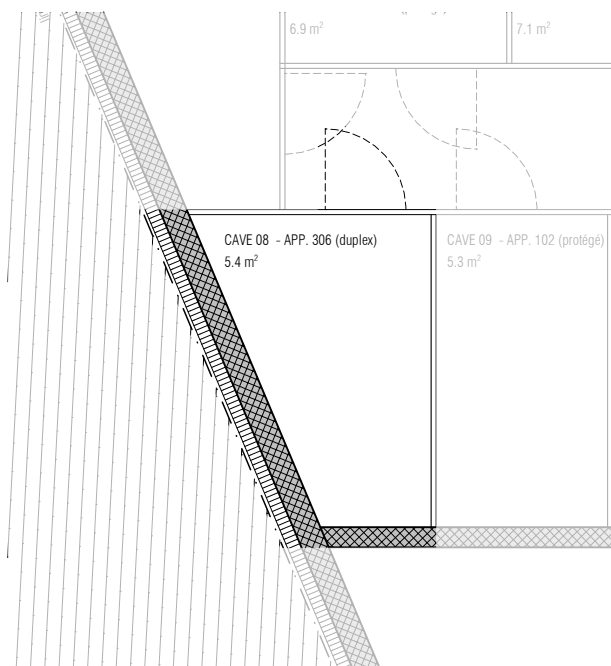

CAVE N° 306 - NIVEAU 00


APPARTEMENT **DUPLEX** N° 306 - 3.5 pces - 101.8 m²
CAVE N° 306 5.4 m²

ralph bissegger - marcocaravaglio architectes epfl hes-so sia
rue du midi 12 . 1860 Aigle tel 024 468 03 03 . fax 024 468 03 04 . info@rbmc.ch


N° 667 - Croix Blanche à Aigle

échelle 1/75

12.12.2022

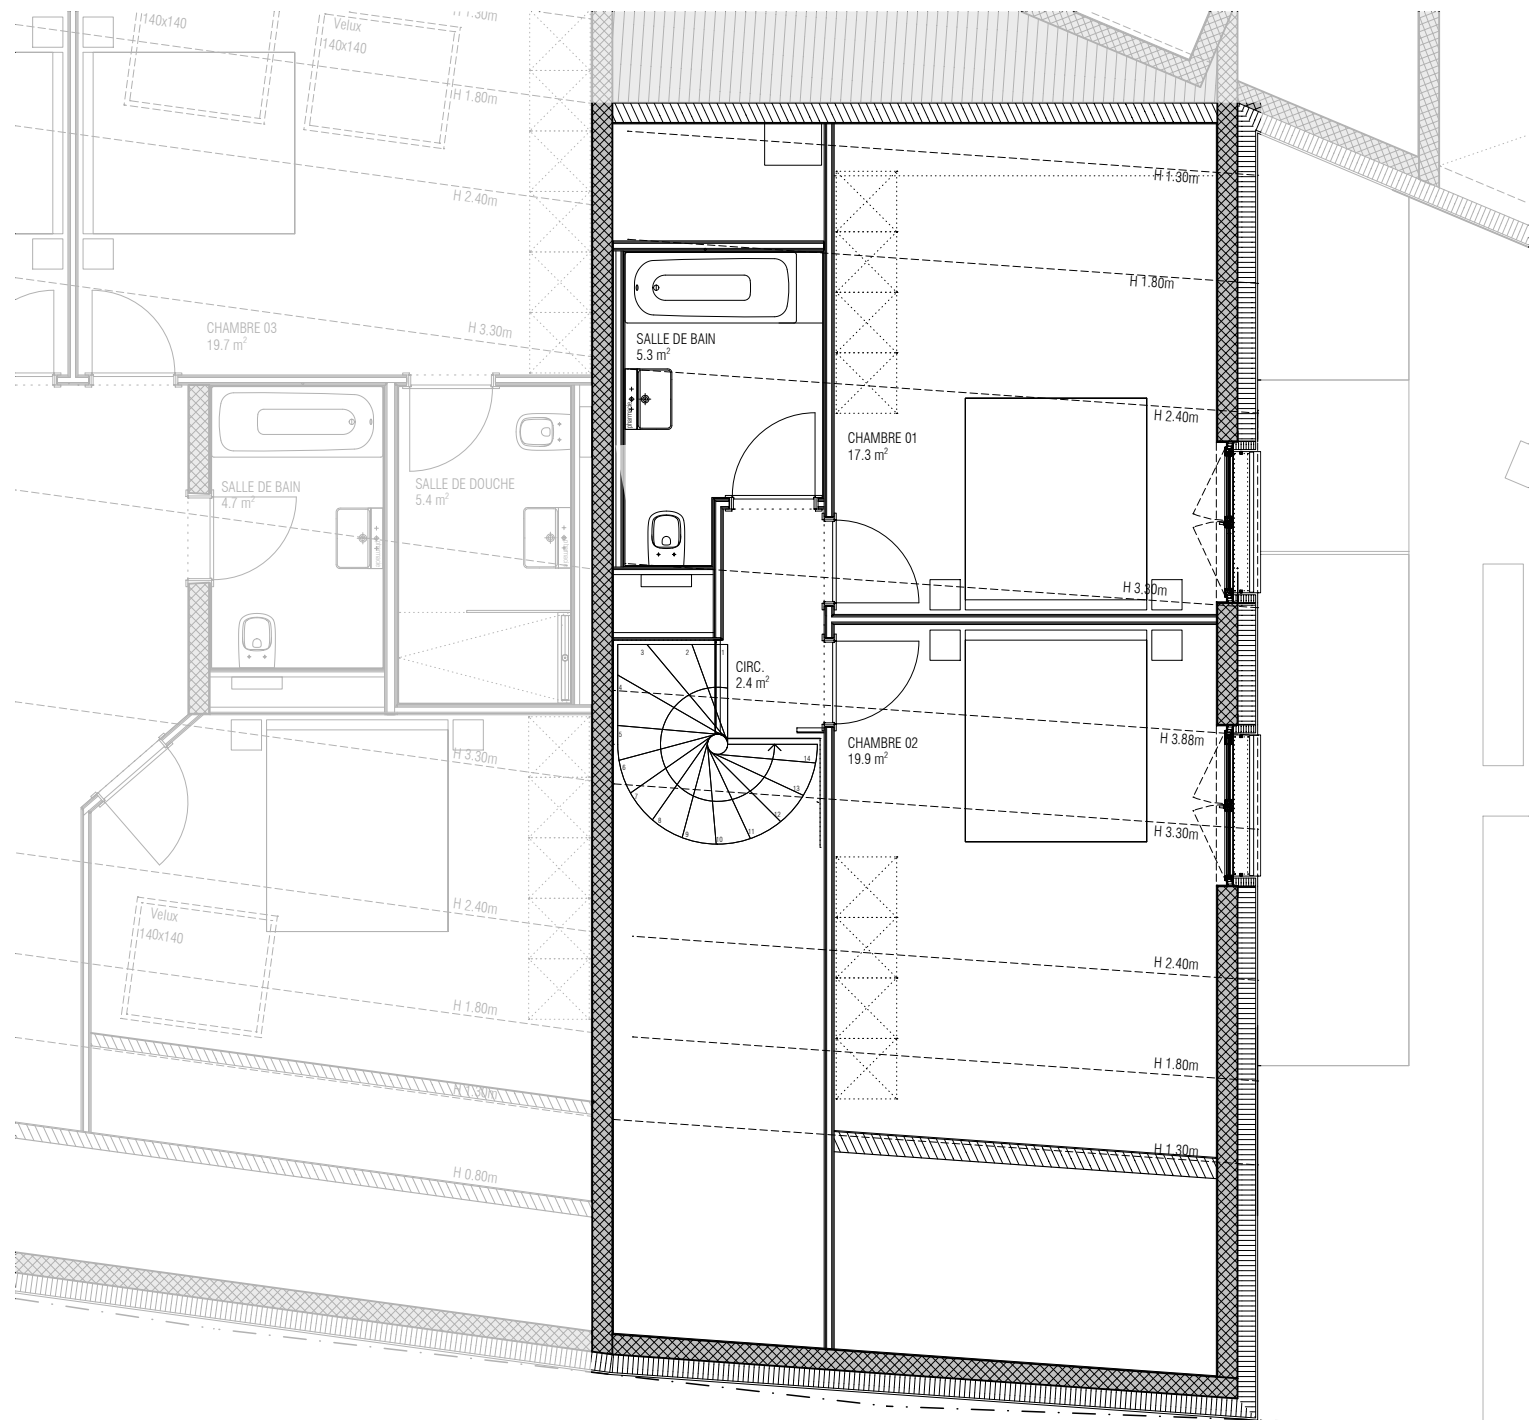

APPARTEMENT N° 306 - NIVEAU 04

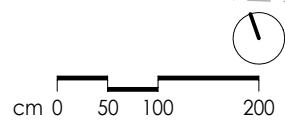

APPARTEMENT **DUPLEX** N° 306 - 3.5 pces - 101.8 m²
CAVE N° 306 5.4 m²

ralph bissegger - marcocaravaglio architectes epfl hes-so sia
rue du midi 12 . 1860 Aigle tel 024 468 03 03 . fax 024 468 03 04 . info@rbmc.ch

N° 667 - Croix Blanche à Aigle

échelle 1/75

12.12.2022