


APPARTEMENT PROTEGE N° 105 - NIVEAU 01

cm 0 50 100 200

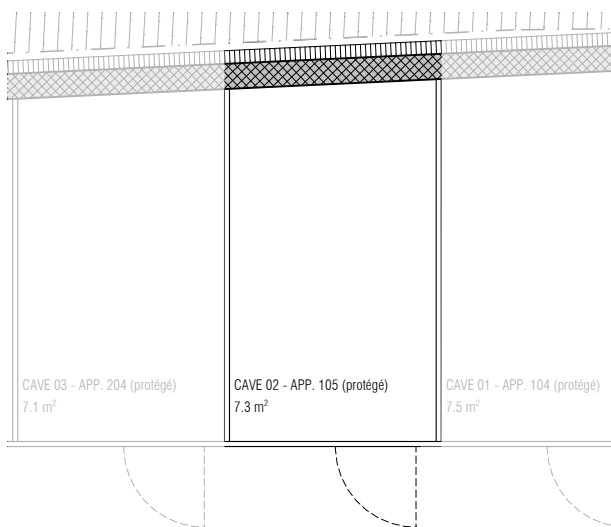

CAVE N° 105 - NIVEAU 00

APPARTEMENT PROTEGE N° 105 - 3.5 pces - 75.7 m²
CAVE N° 105 7.3 m²

ralph bissegger - marcocaravaglio architectes epfl hes-so sia
rue du midi 12 . 1860 Aigle tel 024 468 03 03 . fax 024 468 03 04 . info@rbmc.ch

N° 667 - Croix Blanche à Aigle

échelle 1/75

12.12.2022