


APPARTEMENT PROTEGE N° 201 - NIVEAU 02

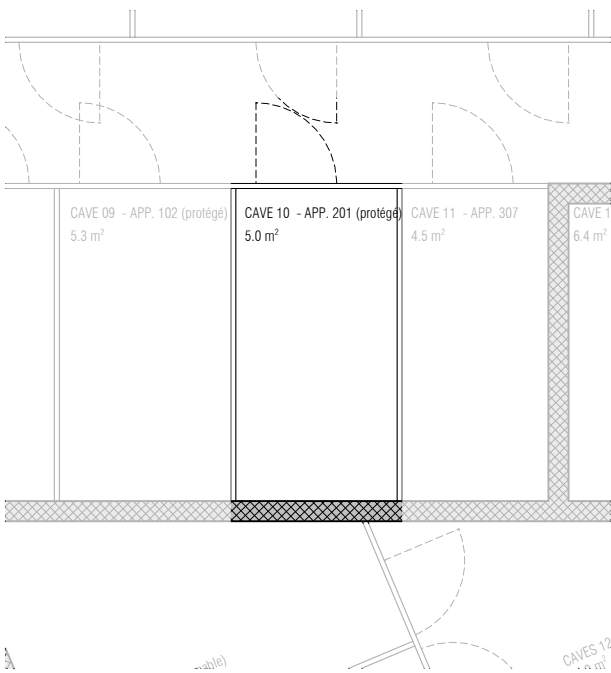

CAVE N° 201 - NIVEAU 00

APPARTEMENT PROTEGE N° 201 - 2.5 pces - 57.0 m<sup>2</sup>  
CAVE N° 201 5.0 m<sup>2</sup>

ralph bissegger - marcocaravaglio architectes epfl hes-so sia  
rue du midi 12 . 1860 Aigle tel 024 468 03 03 . fax 024 468 03 04 . info@rbmc.ch

N° 667 - Croix Blanche à Aigle

échelle 1/75

12.12.2022