
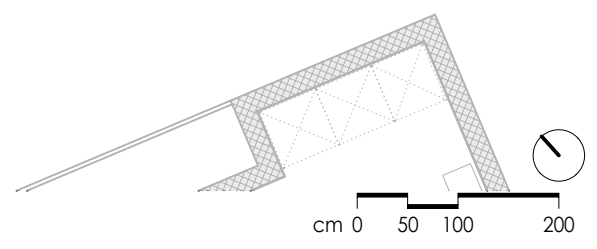


App. 203	App. 202 Protégé
104.2 m <sup>2</sup>	59.4 m <sup>2</sup>
4 1/2 pièces	2 1/2 pièces


ENTREE / SEJOUR  
27.7 m<sup>2</sup>

CIRCULATION  
73.0 m<sup>2</sup>

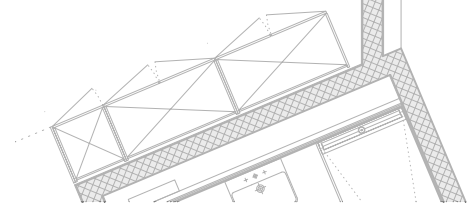

APPARTEMENT PROTEGE N° 202 - NIVEAU 02

cm 0 50 100 200

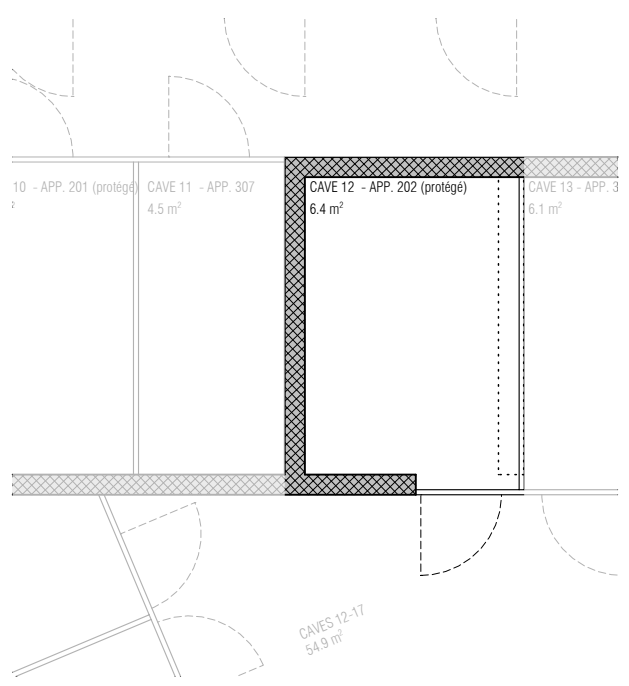

CAVE N° 202 - NIVEAU 00

APPARTEMENT PROTEGE N° 202 - 2.5 pces - 59.4 m<sup>2</sup>  
CAVE N° 202 6.4 m<sup>2</sup>

ralph bissegger - marcocaravaglio architectes epfl hes-so sia  
rue du midi 12 . 1860 Aigle tel 024 468 03 03 . fax 024 468 03 04 . info@rbmc.ch

N° 667 - Croix Blanche à Aigle

échelle 1/75

12.12.2022