




APPARTEMENT N° 203 - NIVEAU 02

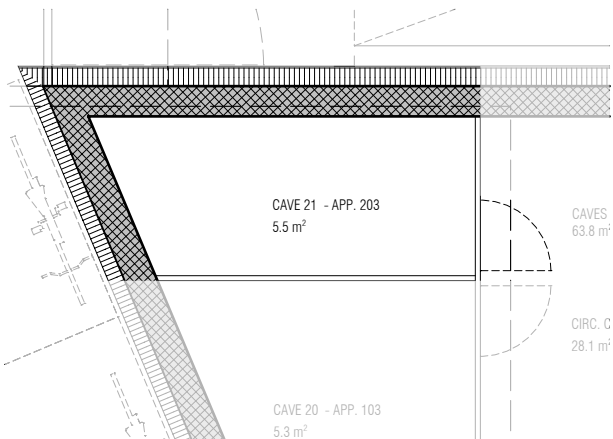

CAVE N° 203 - NIVEAU -01

APPARTEMENT N° 203 - 4.5 pces - 104.2 m<sup>2</sup>  
 CAVE N° 203 5.5 m<sup>2</sup>

ralph bissegger - marcocaravaglio architectes epfl hes-so sia  
 rue du midi 12 . 1860 Aigle tel 024 468 03 03 . fax 024 468 03 04 . info@rbmc.ch

N° 667 - Croix Blanche à Aigle

échelle 1/75

12.12.2022