


APPARTEMENT PROTEGE N° 301 - NIVEAU 03

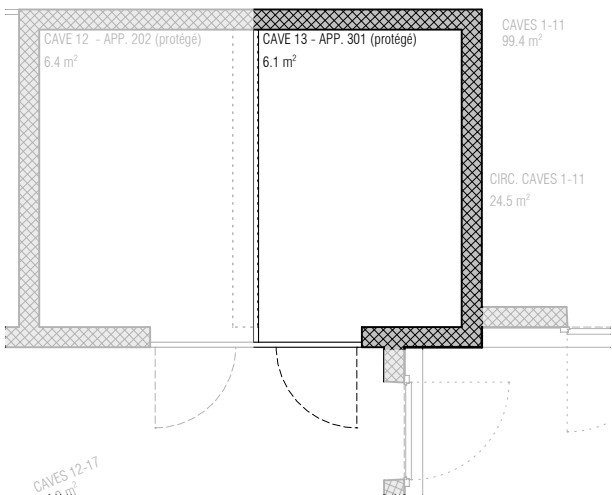

CAVE N° 301 - NIVEAU 00

APPARTEMENT PROTEGE N° 301 - 2.5 pces - 57.0 m²
 CAVE N° 301 6.1 m²

ralph bissegger - marcocaravaglio architectes epfl hes-so sia
 rue du midi 12 . 1860 Aigle tel 024 468 03 03 . fax 024 468 03 04 . info@rbmc.ch

N° 667 - Croix Blanche à Aigle

échelle 1/75

12.12.2022