




APPARTEMENT N° 303 - NIVEAU 03

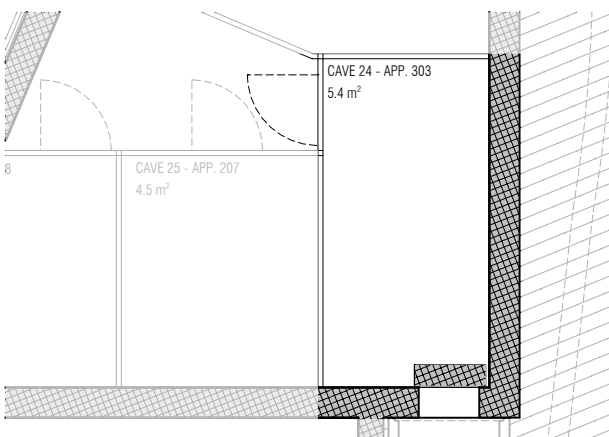

CAVE N° 303 - NIVEAU -01

APPARTEMENT N° 303 - 4.5 pces - 104.2 m²
CAVE N° 303 5.4 m²

ralph bissegger - marcocaravaggio architectes epfl hes-so sia
rue du midi 12 . 1860 Aigle tel 024 468 03 03 . fax 024 468 03 04 . info@rbmc.ch

N° 667 - Croix Blanche à Aigle

échelle 1/75

12.12.2022