

Duplex App. 306  
101.8 m<sup>2</sup>  
3 1/2 pièces  
3<sup>e</sup> 56.9 m<sup>2</sup>  
4<sup>e</sup> 44.9 m<sup>2</sup>

Duplex App. 305  
157.0 m<sup>2</sup>  
5 1/2 pièces  
3<sup>e</sup> 69.8 m<sup>2</sup>  
4<sup>e</sup> 87.2 m<sup>2</sup>

CHAMBRE 01  
16.1 m<sup>2</sup>

ENTREE / CIRC. / SEJOUR  
44.3 m<sup>2</sup>

SALLE DE DOUCHE  
4.3 m<sup>2</sup>

CUISINE  
5.1 m<sup>2</sup>


LOGGIA  
5.0 m<sup>2</sup>

CUISINE  
7.4 m<sup>2</sup>

ENTREE / CIRC. / SEJOUR  
46.7 m<sup>2</sup>

cm 0 50 100 200

APPARTEMENT DUPLEX N° 305 - NIVEAU 03

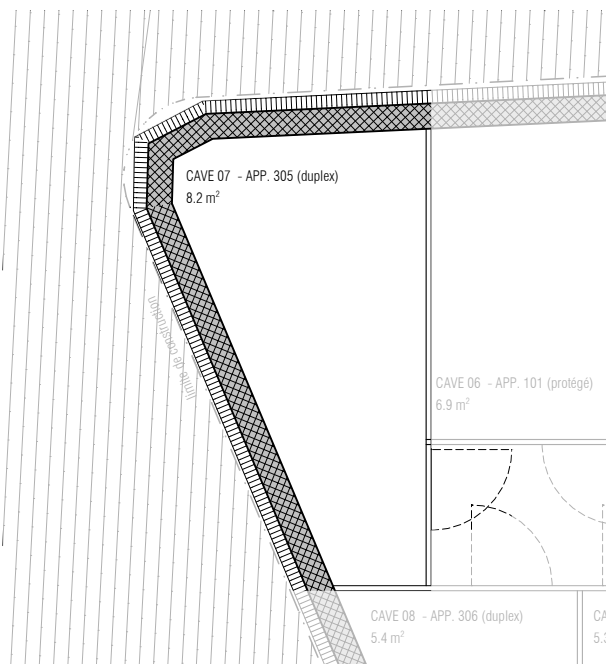

CAVE 07 - APP. 305 (duplex)  
8.2 m<sup>2</sup>

CAVE 06 - APP. 101 (protégé)  
6.9 m<sup>2</sup>

CAVE 08 - APP. 306 (duplex)  
5.4 m<sup>2</sup>

CA  
5.3

CAVE N° 305 - NIVEAU 00

APPARTEMENT DUPLEX N° 305 - 5.5 pces - 157.0 m<sup>2</sup>  
CAVE N° 305 8.2 m<sup>2</sup>

ralph bissegger - marcocaravaglio architectes epfl hes-so sia  
rue du midi 12 . 1860 Aigle tel 024 468 03 03 . fax 024 468 03 04 . info@rbmc.ch

N° 667 - Croix Blanche à Aigle

échelle 1/75

12.12.2022