



APPARTEMENT N° 404 - NIVEAU 04

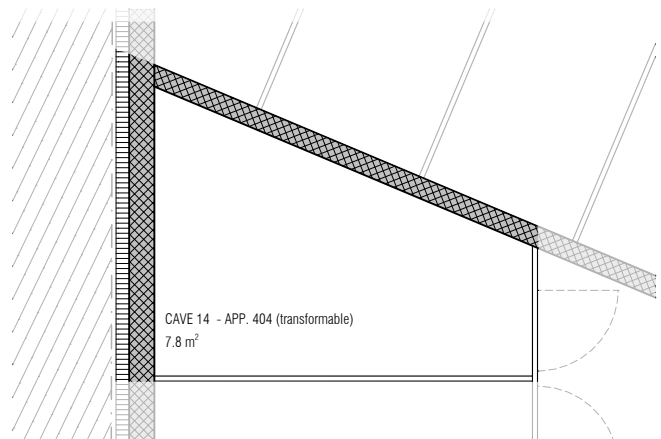

CAVE N° 404 - NIVEAU 00

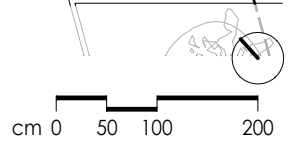

APPARTEMENT N° 404 - 3.5 pces - 101.0 m²
 CAVE N° 404 7.8 m²

ralph bissegger - marcocaravaglio architectes epfl hes-so sia
 rue du midi 12 . 1860 Aigle tel 024 468 03 03 . fax 024 468 03 04 . info@rbmc.ch

N° 667 - Croix Blanche à Aigle

échelle 1/75

12.12.2022